
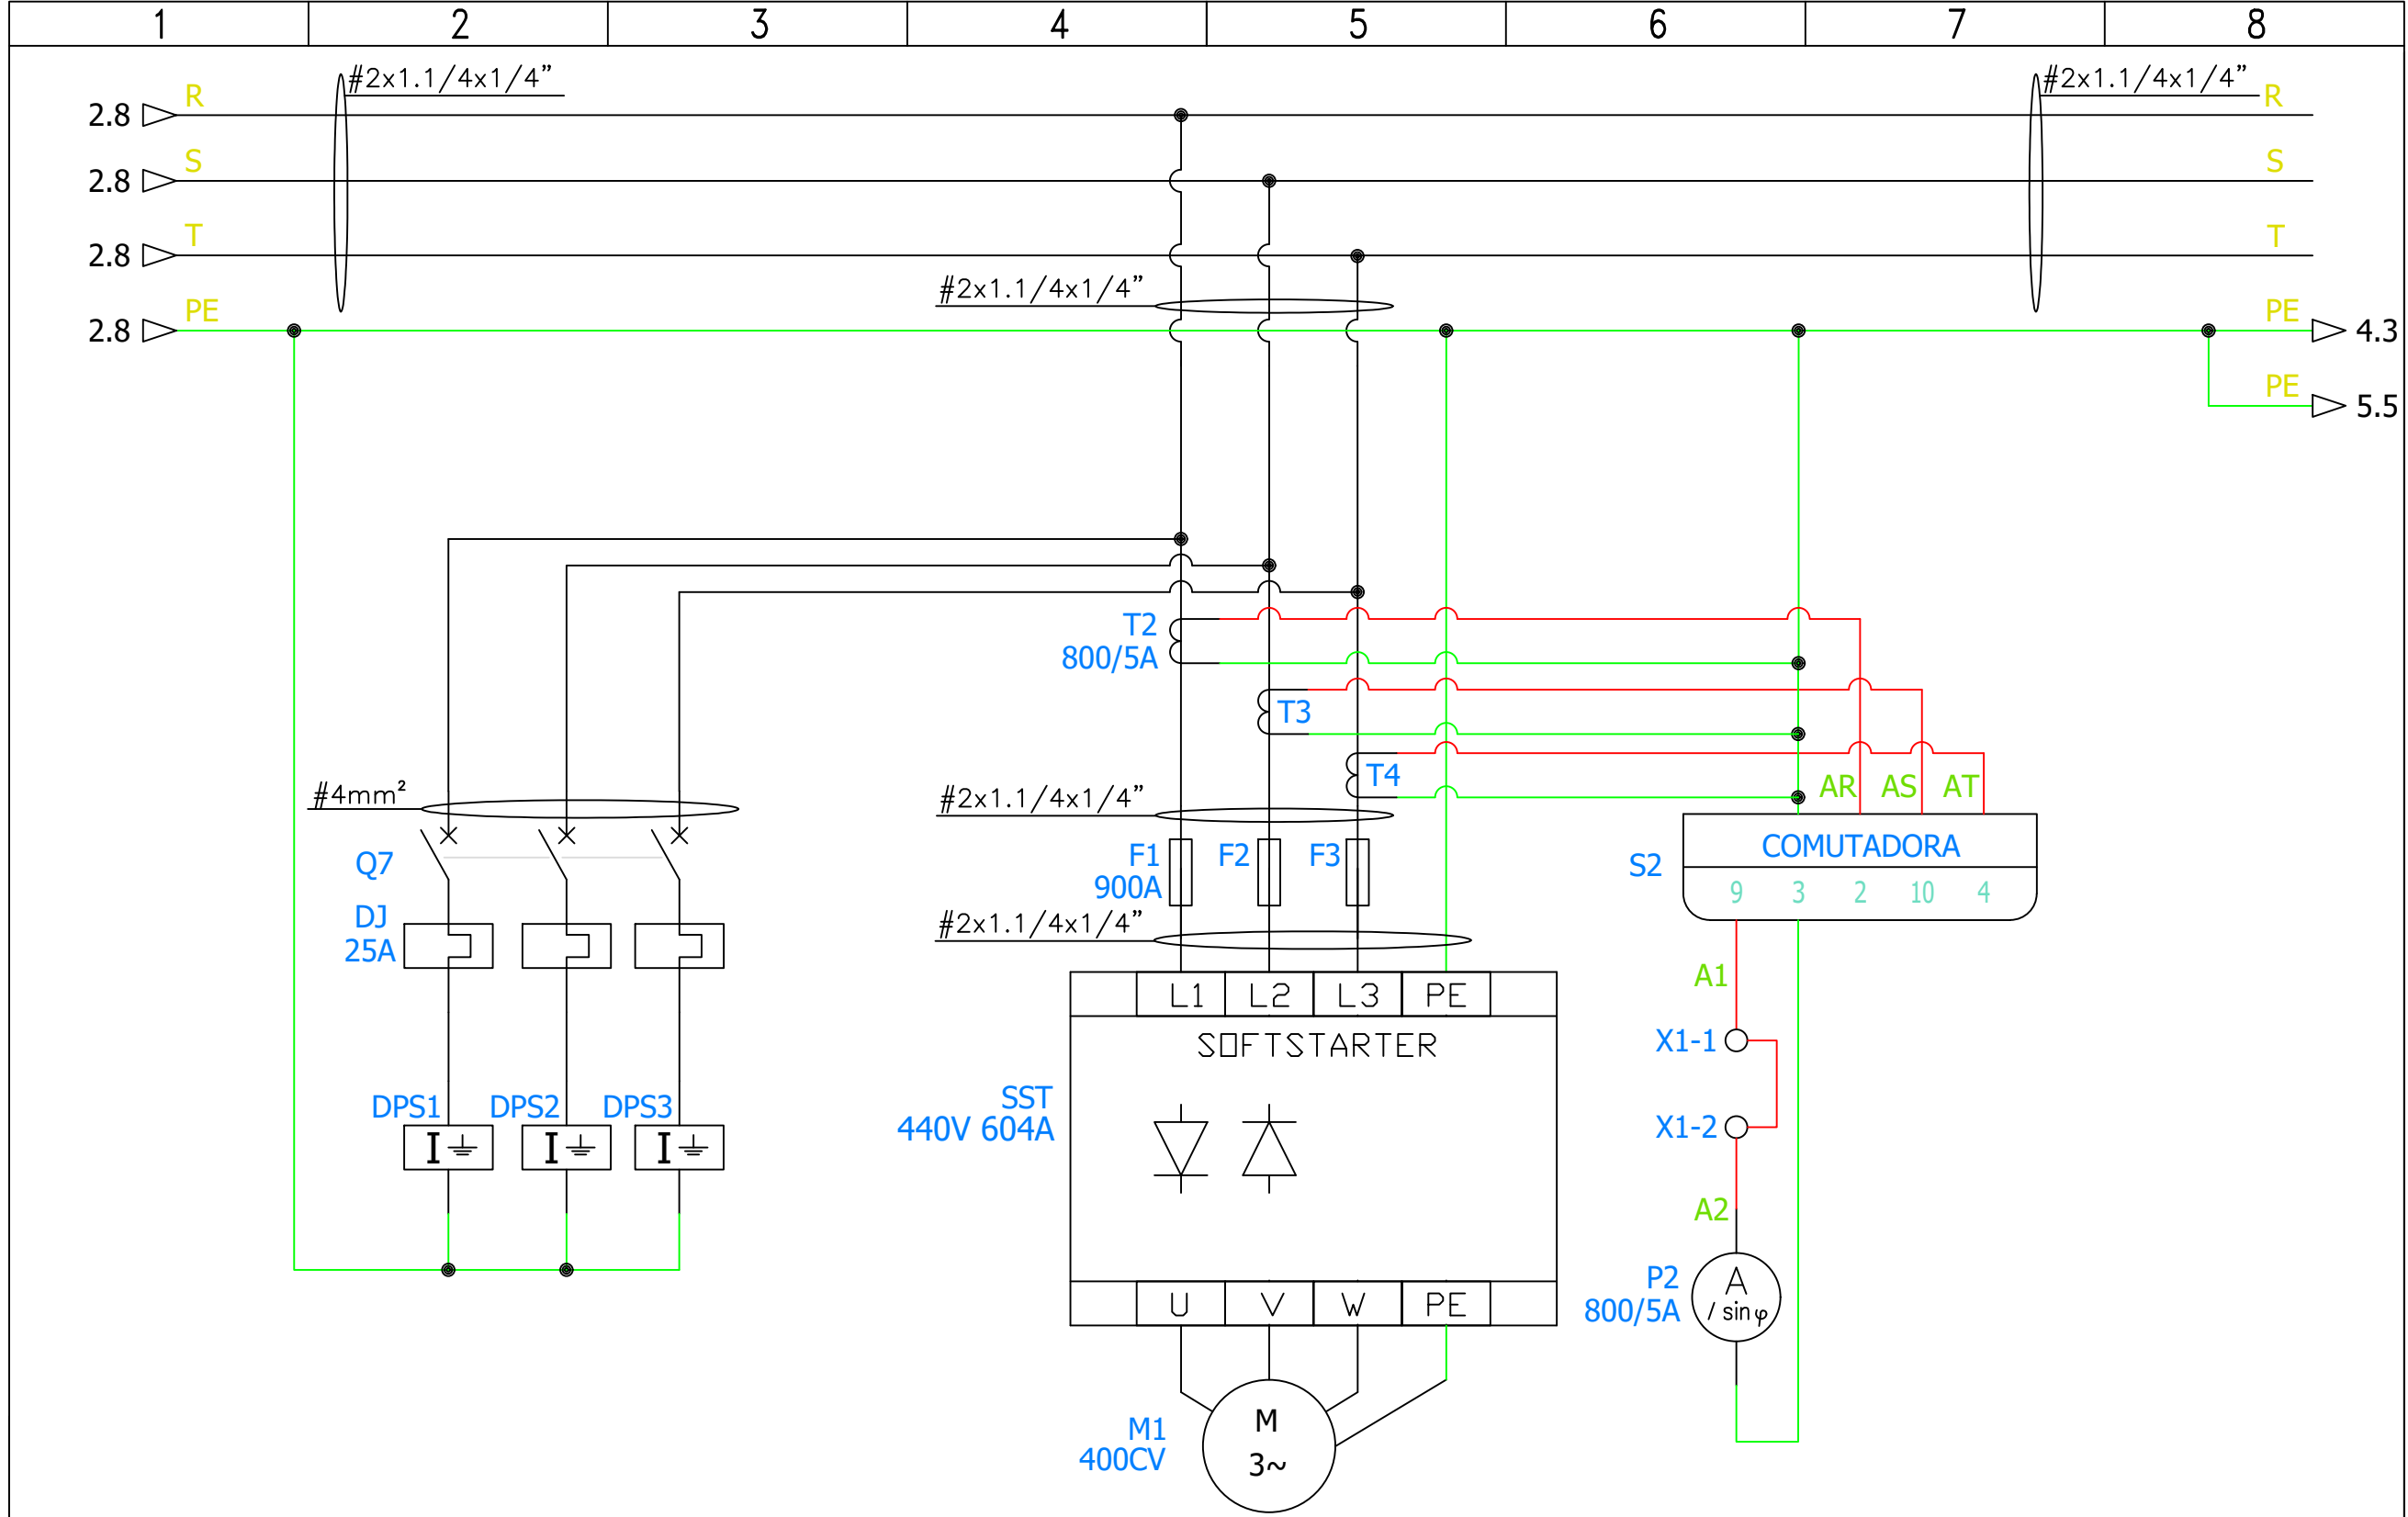

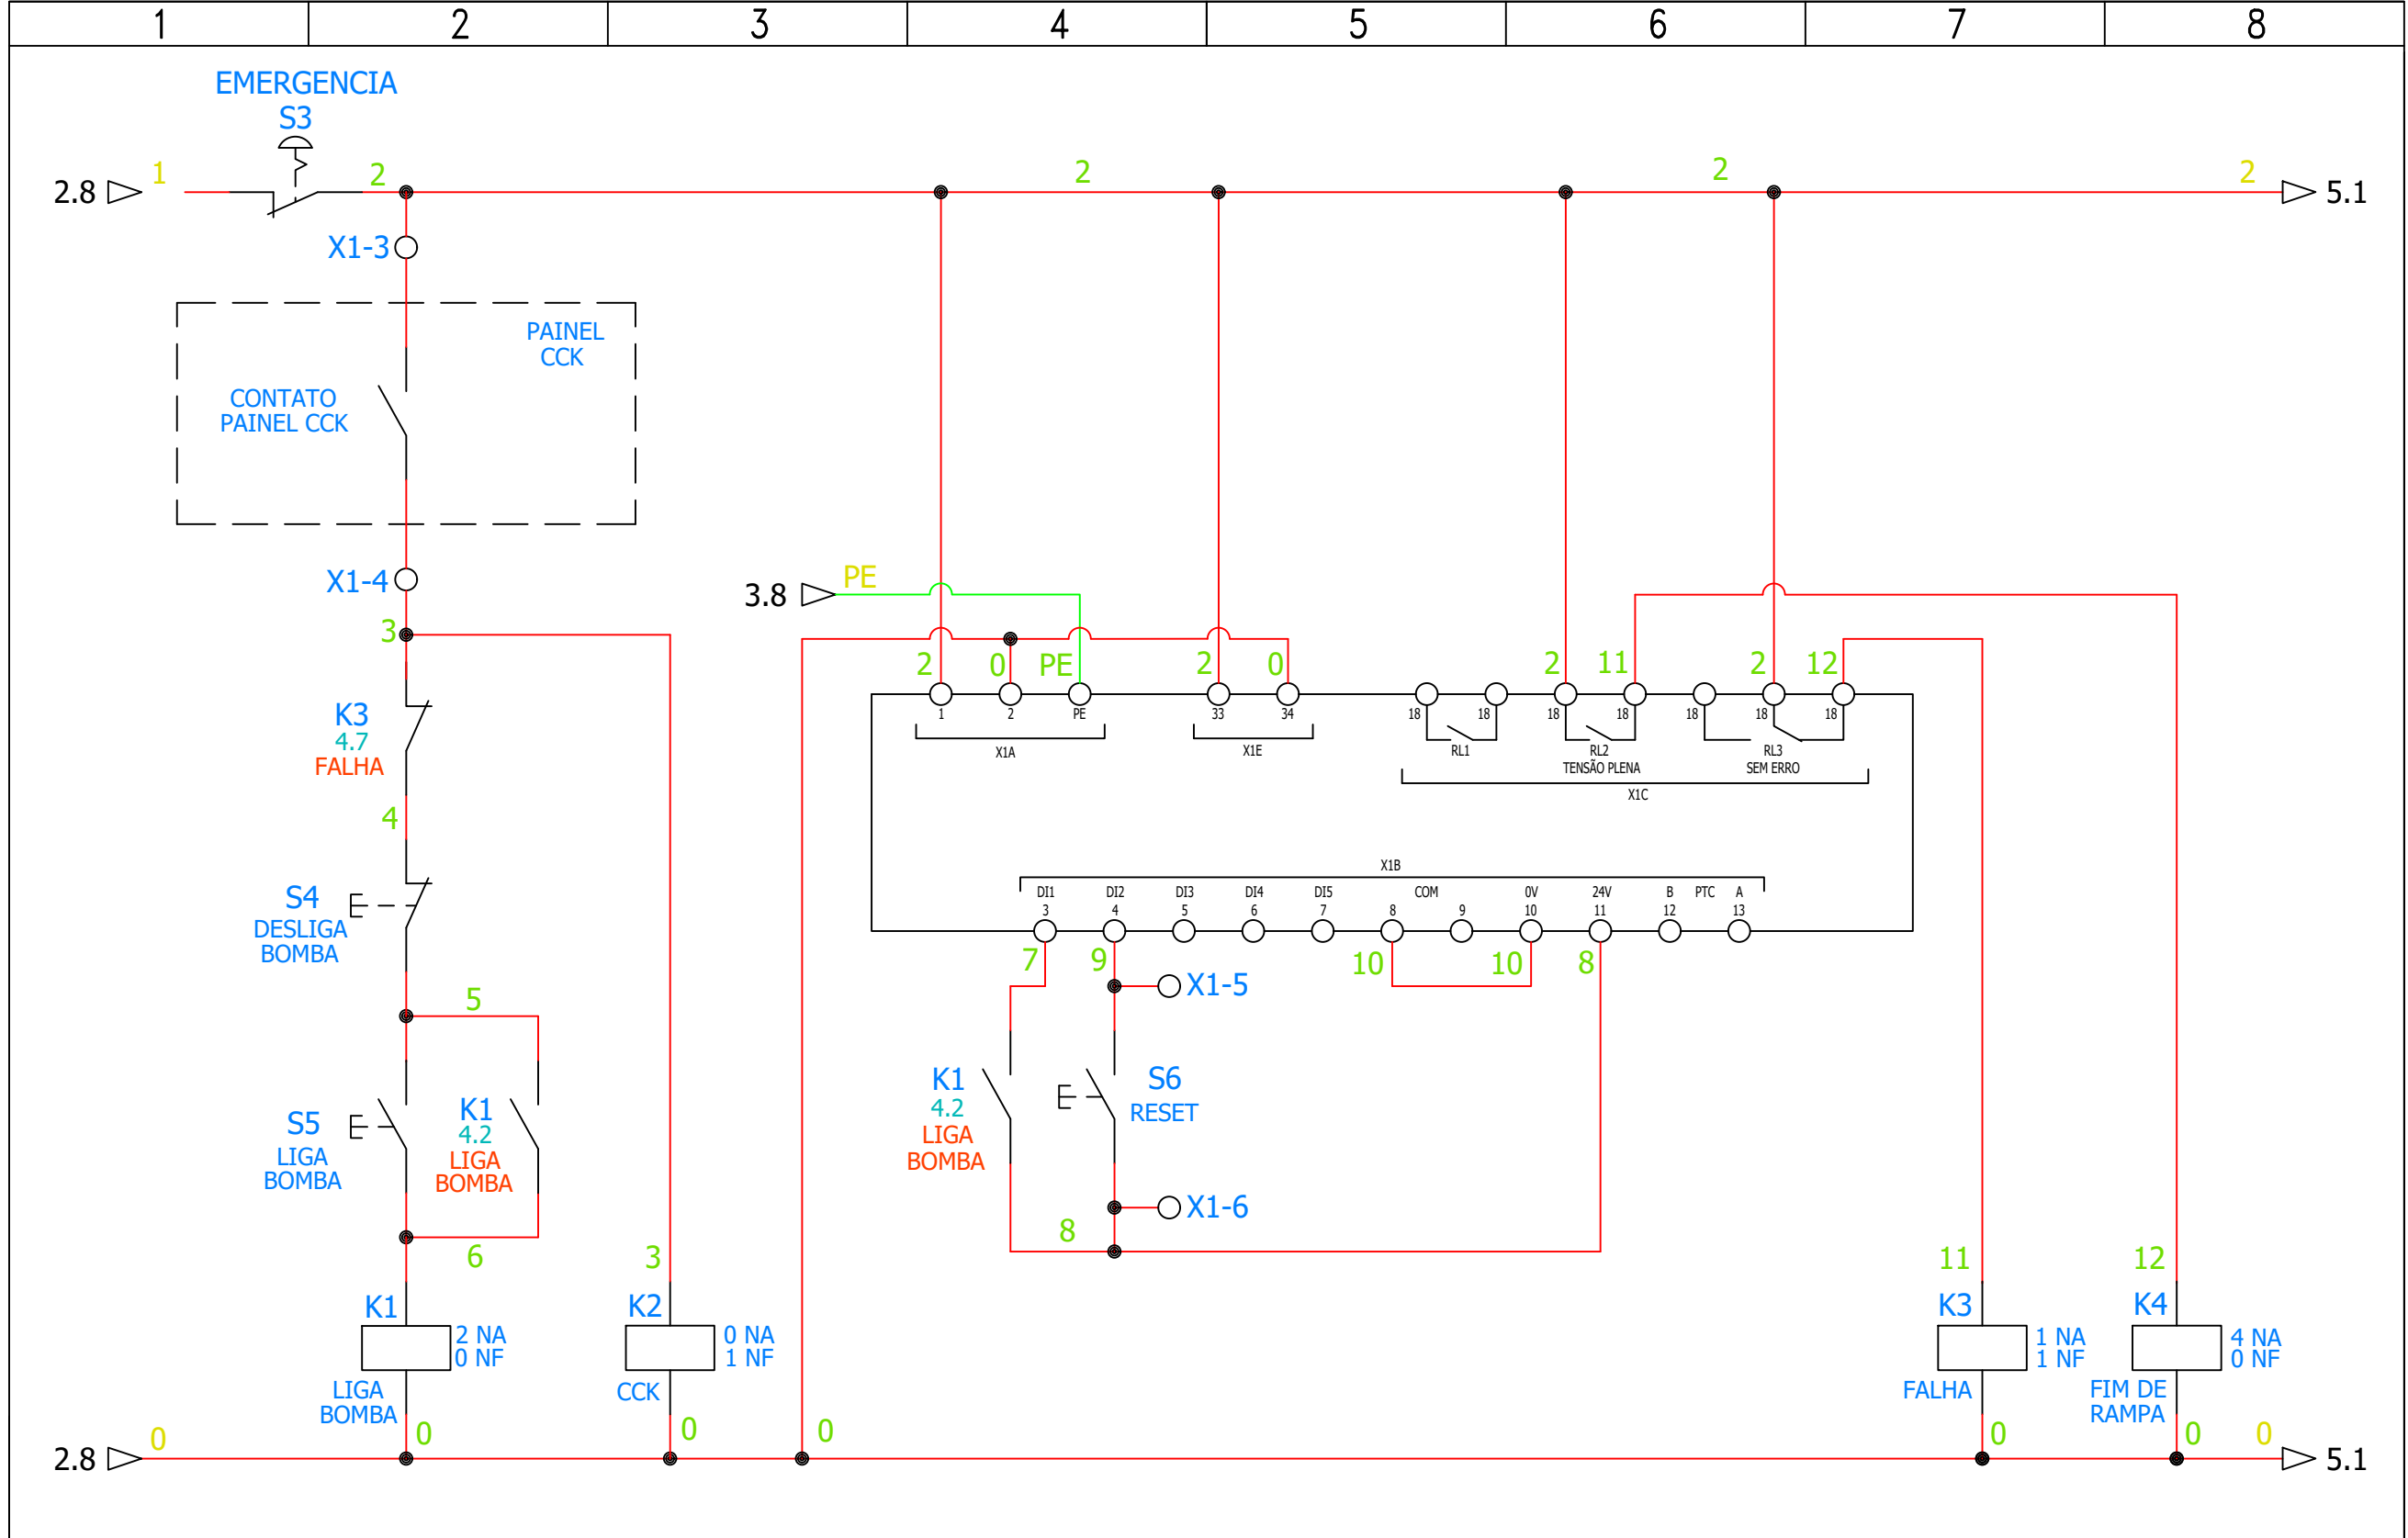



1	2	3	4	5	6	7	8	
<div>PAINEL DE ACIONAMENTO DA BOMBA DE RECALQUE 4 DA CAPTAÇÃO DO RIBEIRÃO FEIJÃO</div>								
<div>S.A.A.E.</div> <div>ESTA ACEITAÇÃO NÃO ISENTA A CONTRATADA DAS RESPONSABILIDADES E OBRIGAÇÕES ESTABELICIDAS NO CONTRATO</div>		<div>EXECUTADO POR</div> <div>DES.</div> <div>PROJ.</div> <div>APROVADO POR.</div> <div>ASS. CREA.</div>		<div>SERVIÇO AUTÔNOMO DE ÁGUA E ESGOTO</div> <div>PAINEL DE ACIONAMENTO DA BOMBA DE RECALQUE 4 DA CAPTAÇÃO DO RIBEIRÃO FEIJÃO</div>		<div></div>		<div>Nº PROCESSO</div> <div>REV. CROQUI</div> <div>FOLHA 01 / 06</div> <div>ESCALA SEM ESCALA</div>




S.A.A.E.		EXECUTADO POR		SERVIÇO AUTÔNOMO DE ÁGUA E ESGOTO		<div><div>SAAE</div><div>SÃO CARLOS</div></div>		Nº PROCESSO	
				REV.	CROQUI				
ESTA ACEITAÇÃO NÃO ISENTA A CONTRATADA DAS RESPONSABILIDADES E OBRIGAÇÕES ESTABELICIDAS NO CONTRATO		DES.		PAINEL DE ACIONAMENTO DA BOMBA DE RECALQUE 4 DA CAPTAÇÃO DO RIBEIRÃO FEIJÃO		FOLHA 03 / 06			
ANALIZADO:	/	PROJ.				ESCALA SEM ESCALA			
ACEITO:	/	APROVADO POR.							
VISTO:	/	ASS.	CREA.						







S.A.A.E.		EXECUTADO POR		SERVIÇO AUTÔNOMO DE ÁGUA E ESGOTO		<div></div>	Nº PROCESSO	
				PAINEL DE ACIONAMENTO DA BOMBA DE RECALQUE 4 DA CAPTAÇÃO DO RIBEIRÃO FEIJÃO			REV.	CROQUI
FOLHA 04 / 06								
ESCALA SEM ESCALA								
ESTA ACEITAÇÃO NÃO ISENTA A CONTRATADA DAS RESPONSABILIDADES E OBRIGAÇÕES ESTABELICIDAS NO CONTRATO		DES.						
ANALIZADO:		/	PROJ.					
ACEITO:		/	APROVADO POR.					
VISTO:		/	ASS.	CREA.				

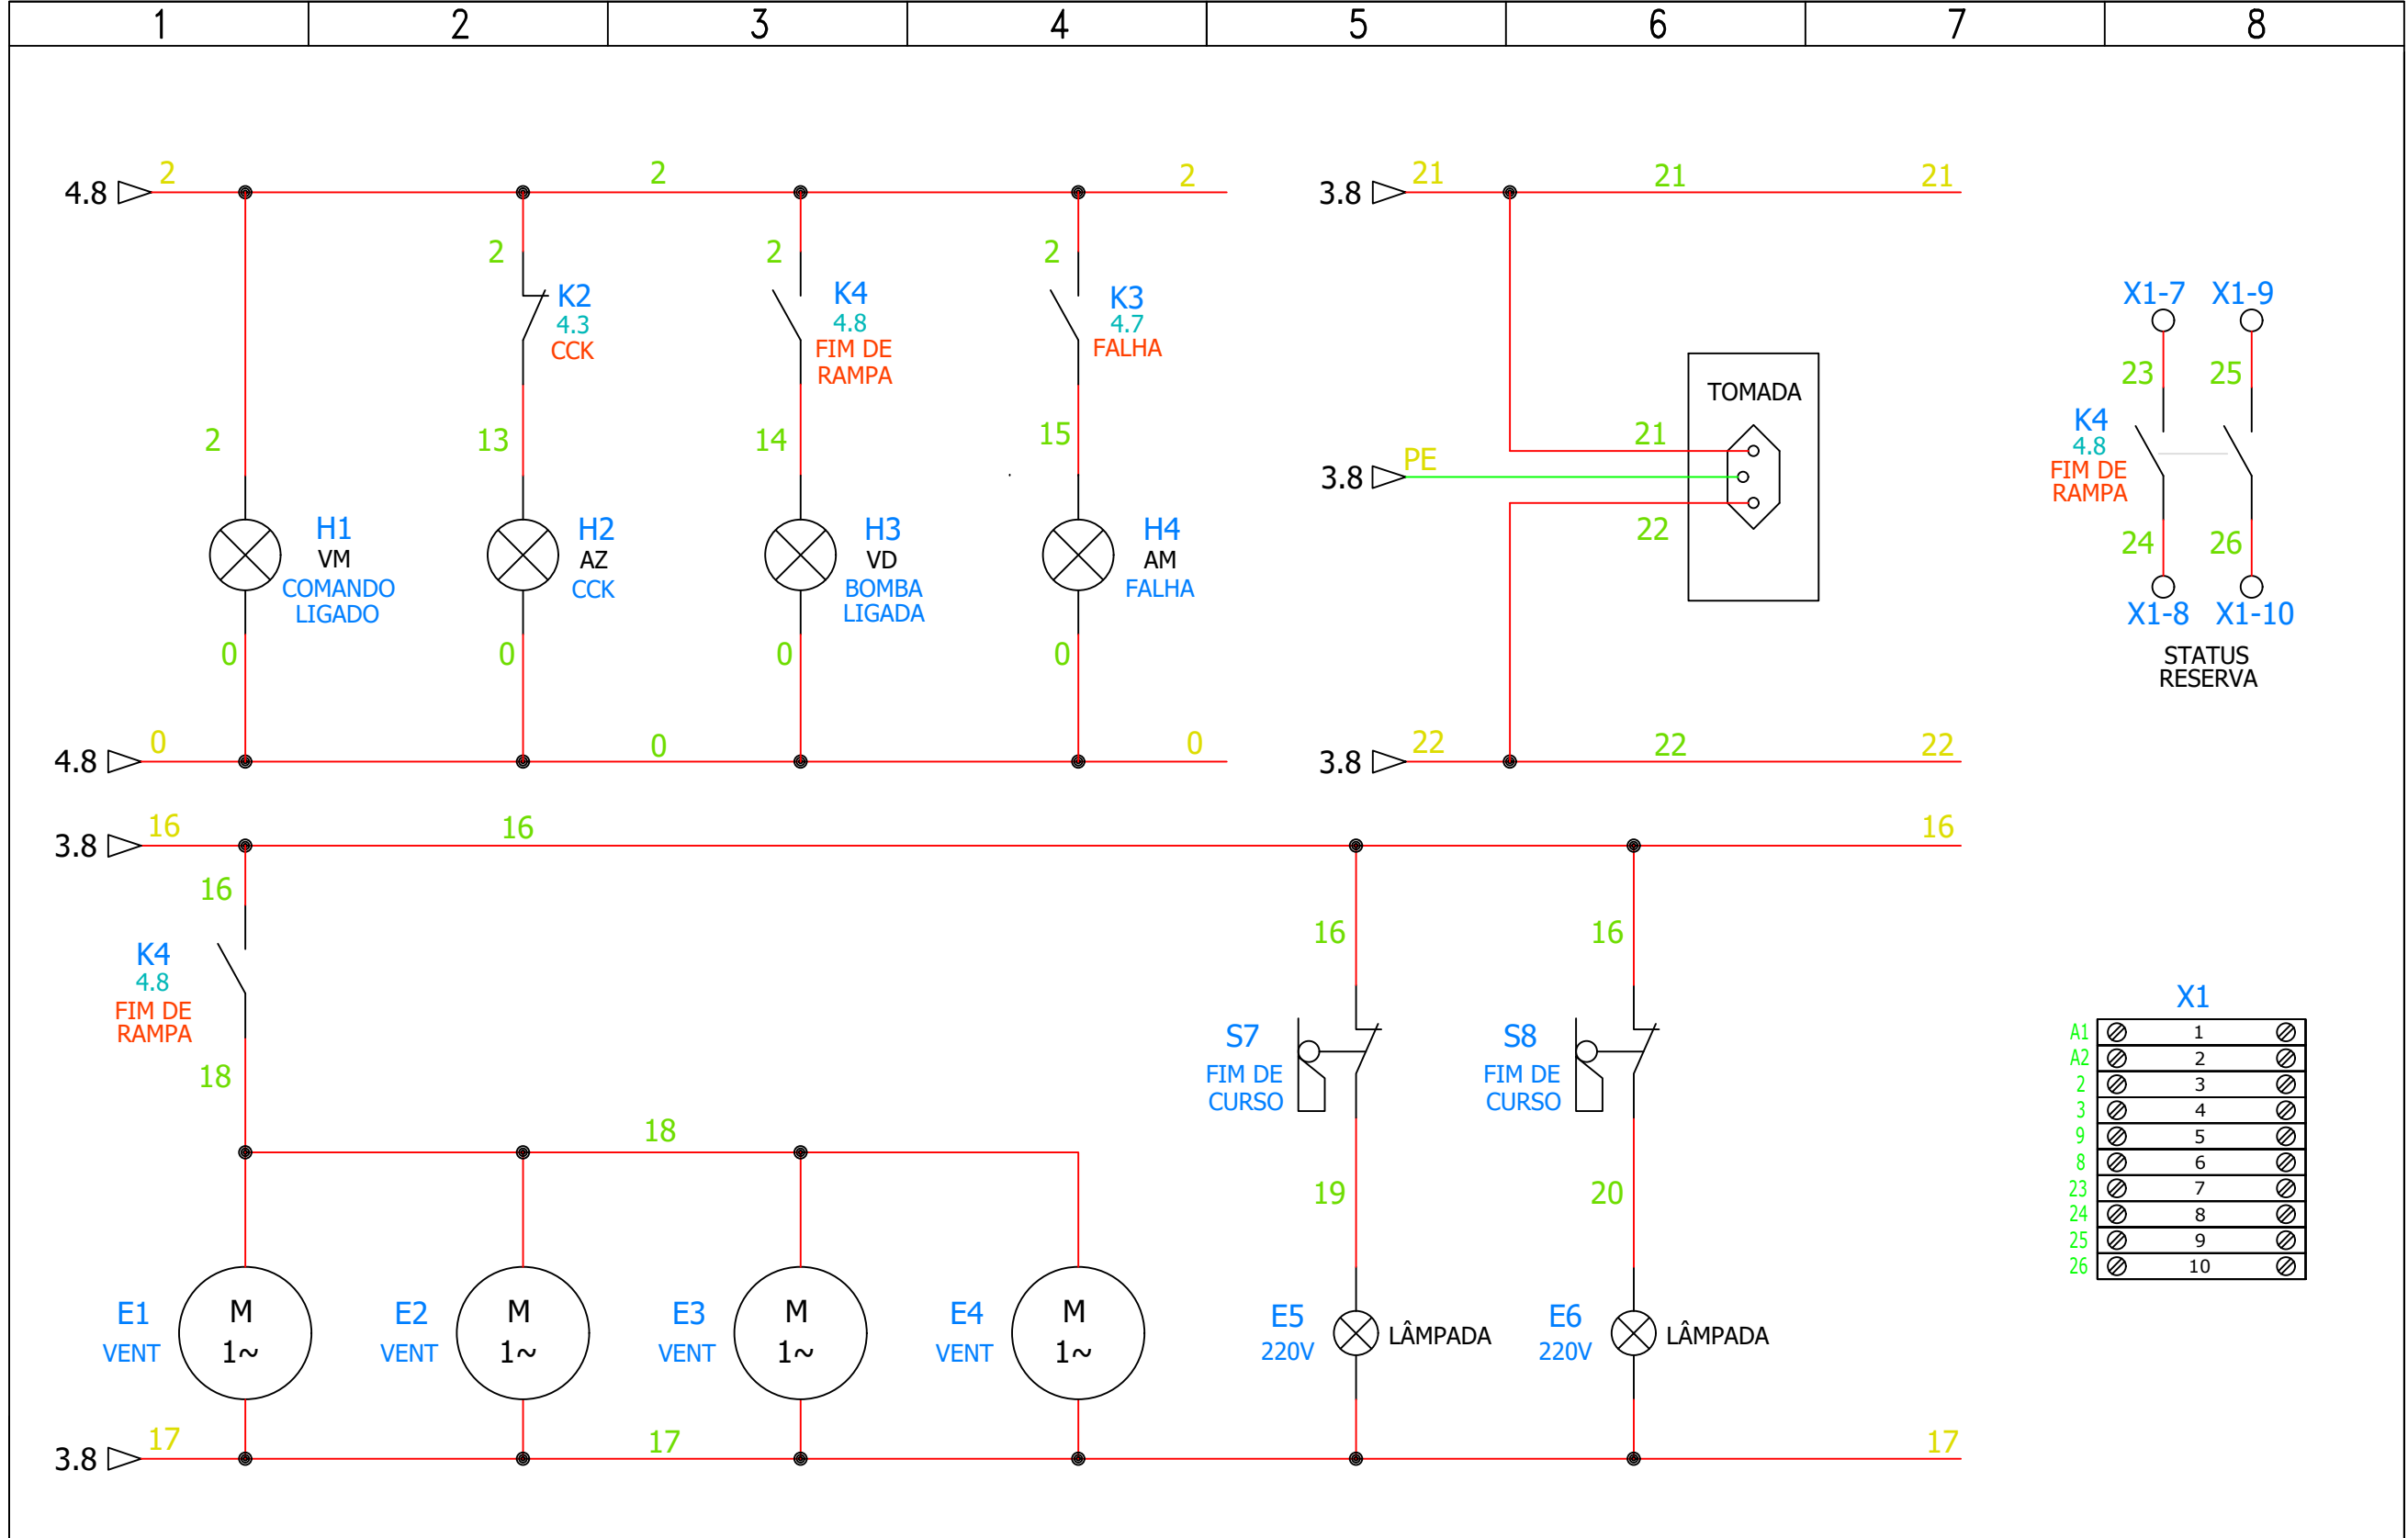

S.A.A.E.		EXECUTADO POR		SERVIÇO AUTÔNOMO DE ÁGUA E ESGOTO		Nº PROCESSO	
ESTA ACEITAÇÃO NÃO ISENTA A CONTRATADA DAS RESPONSABILIDADES E OBRIGAÇÕES ESTABELICIDAS NO CONTRATO				PAINEL DE ACIONAMENTO DA BOMBA DE RECALQUE 4 DA CAPTAÇÃO DO RIBEIRÃO FEIJÃO		REV. CROQUI	
ANALIZADO: /		DES.				FOLHA 05 / 06	
ACEITO: /		PROJ.				ESCALA SEM ESCALA	
VISTO: /		APROVADO POR.					
		ASS. CREA.					

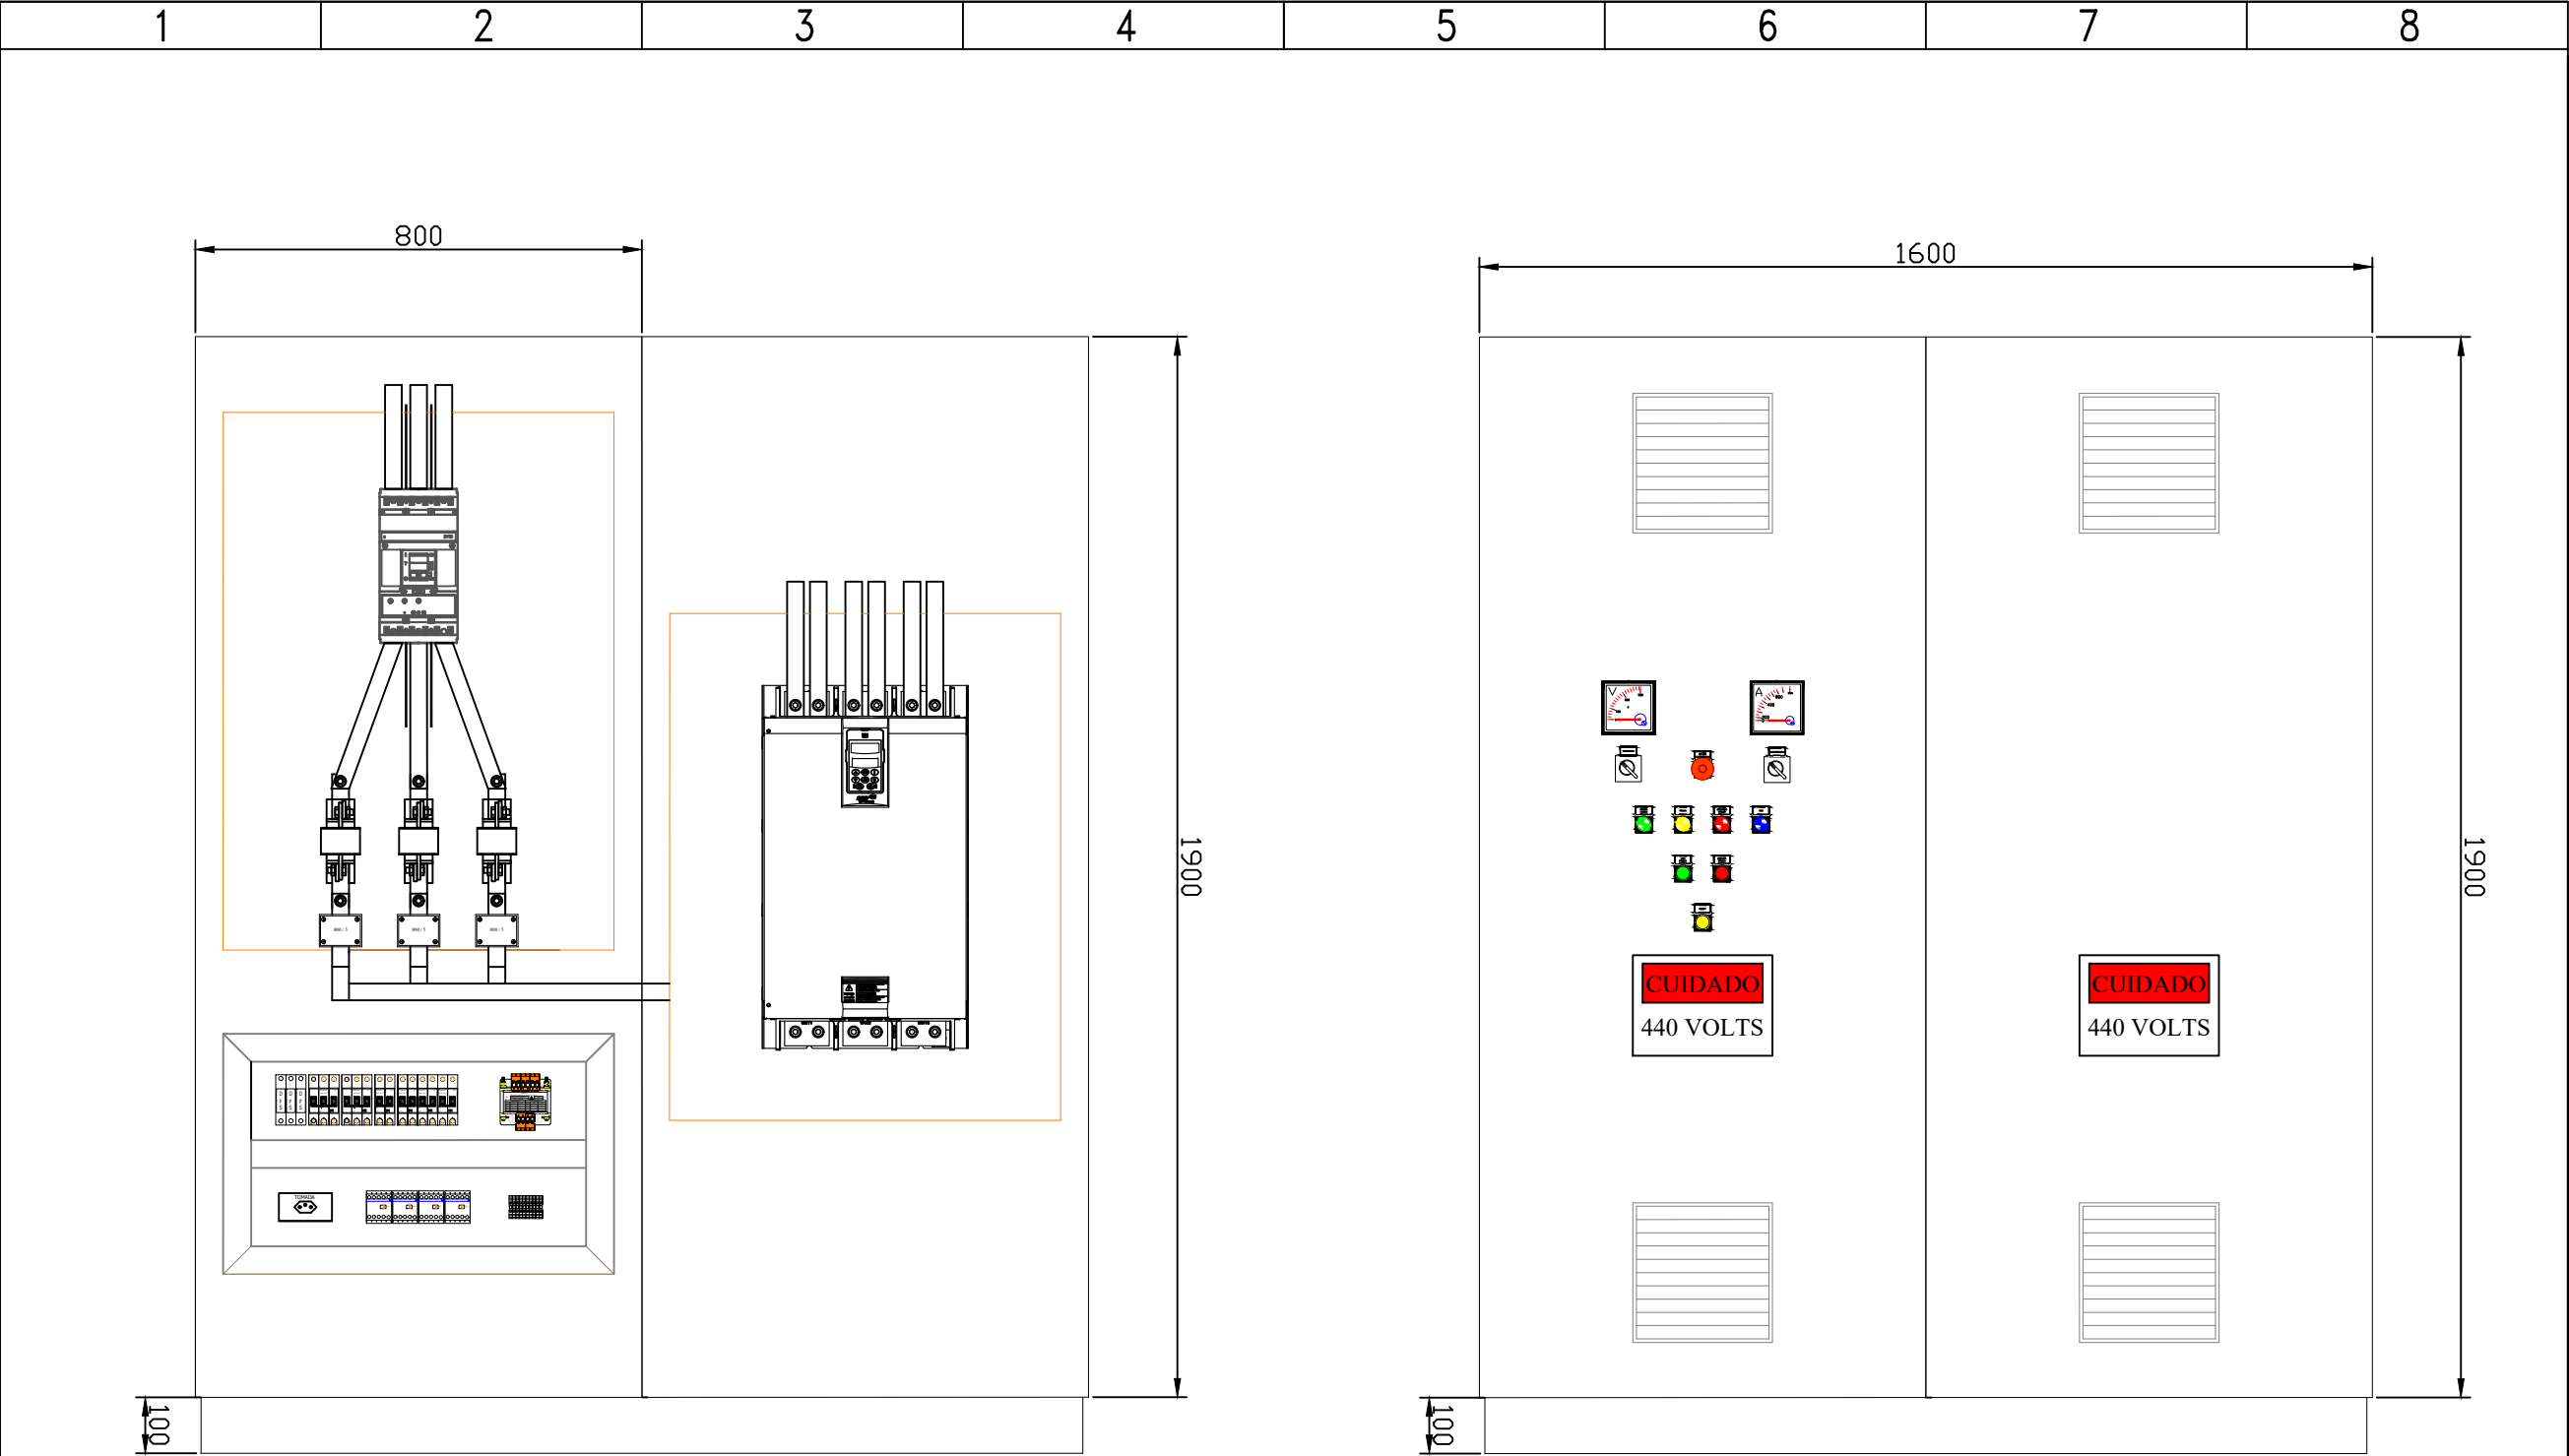

S.A.A.E.		EXECUTADO POR		SERVIÇO AUTÔNOMO DE ÁGUA E ESGOTO			Nº PROCESSO	
ESTA ACEITAÇÃO NÃO ISENTA A CONTRATADA DAS RESPONSABILIDADES E OBRIGAÇÕES ESTABELICIDAS NO CONTRATO				PAINEL DE ACIONAMENTO DA BOMBA DE RECALQUE 4 DA CAPTAÇÃO DO RIBEIRÃO FEIJÃO			REV.	CROQUI
		FOLHA 06 / 06						
		ESCALA SEM ESCALA						
ANALIZADO:	/	DES.						
ACEITO:	/	PROJ.						
VISTO:	/	APROVADO POR.						
		ASS.	CREA.					