
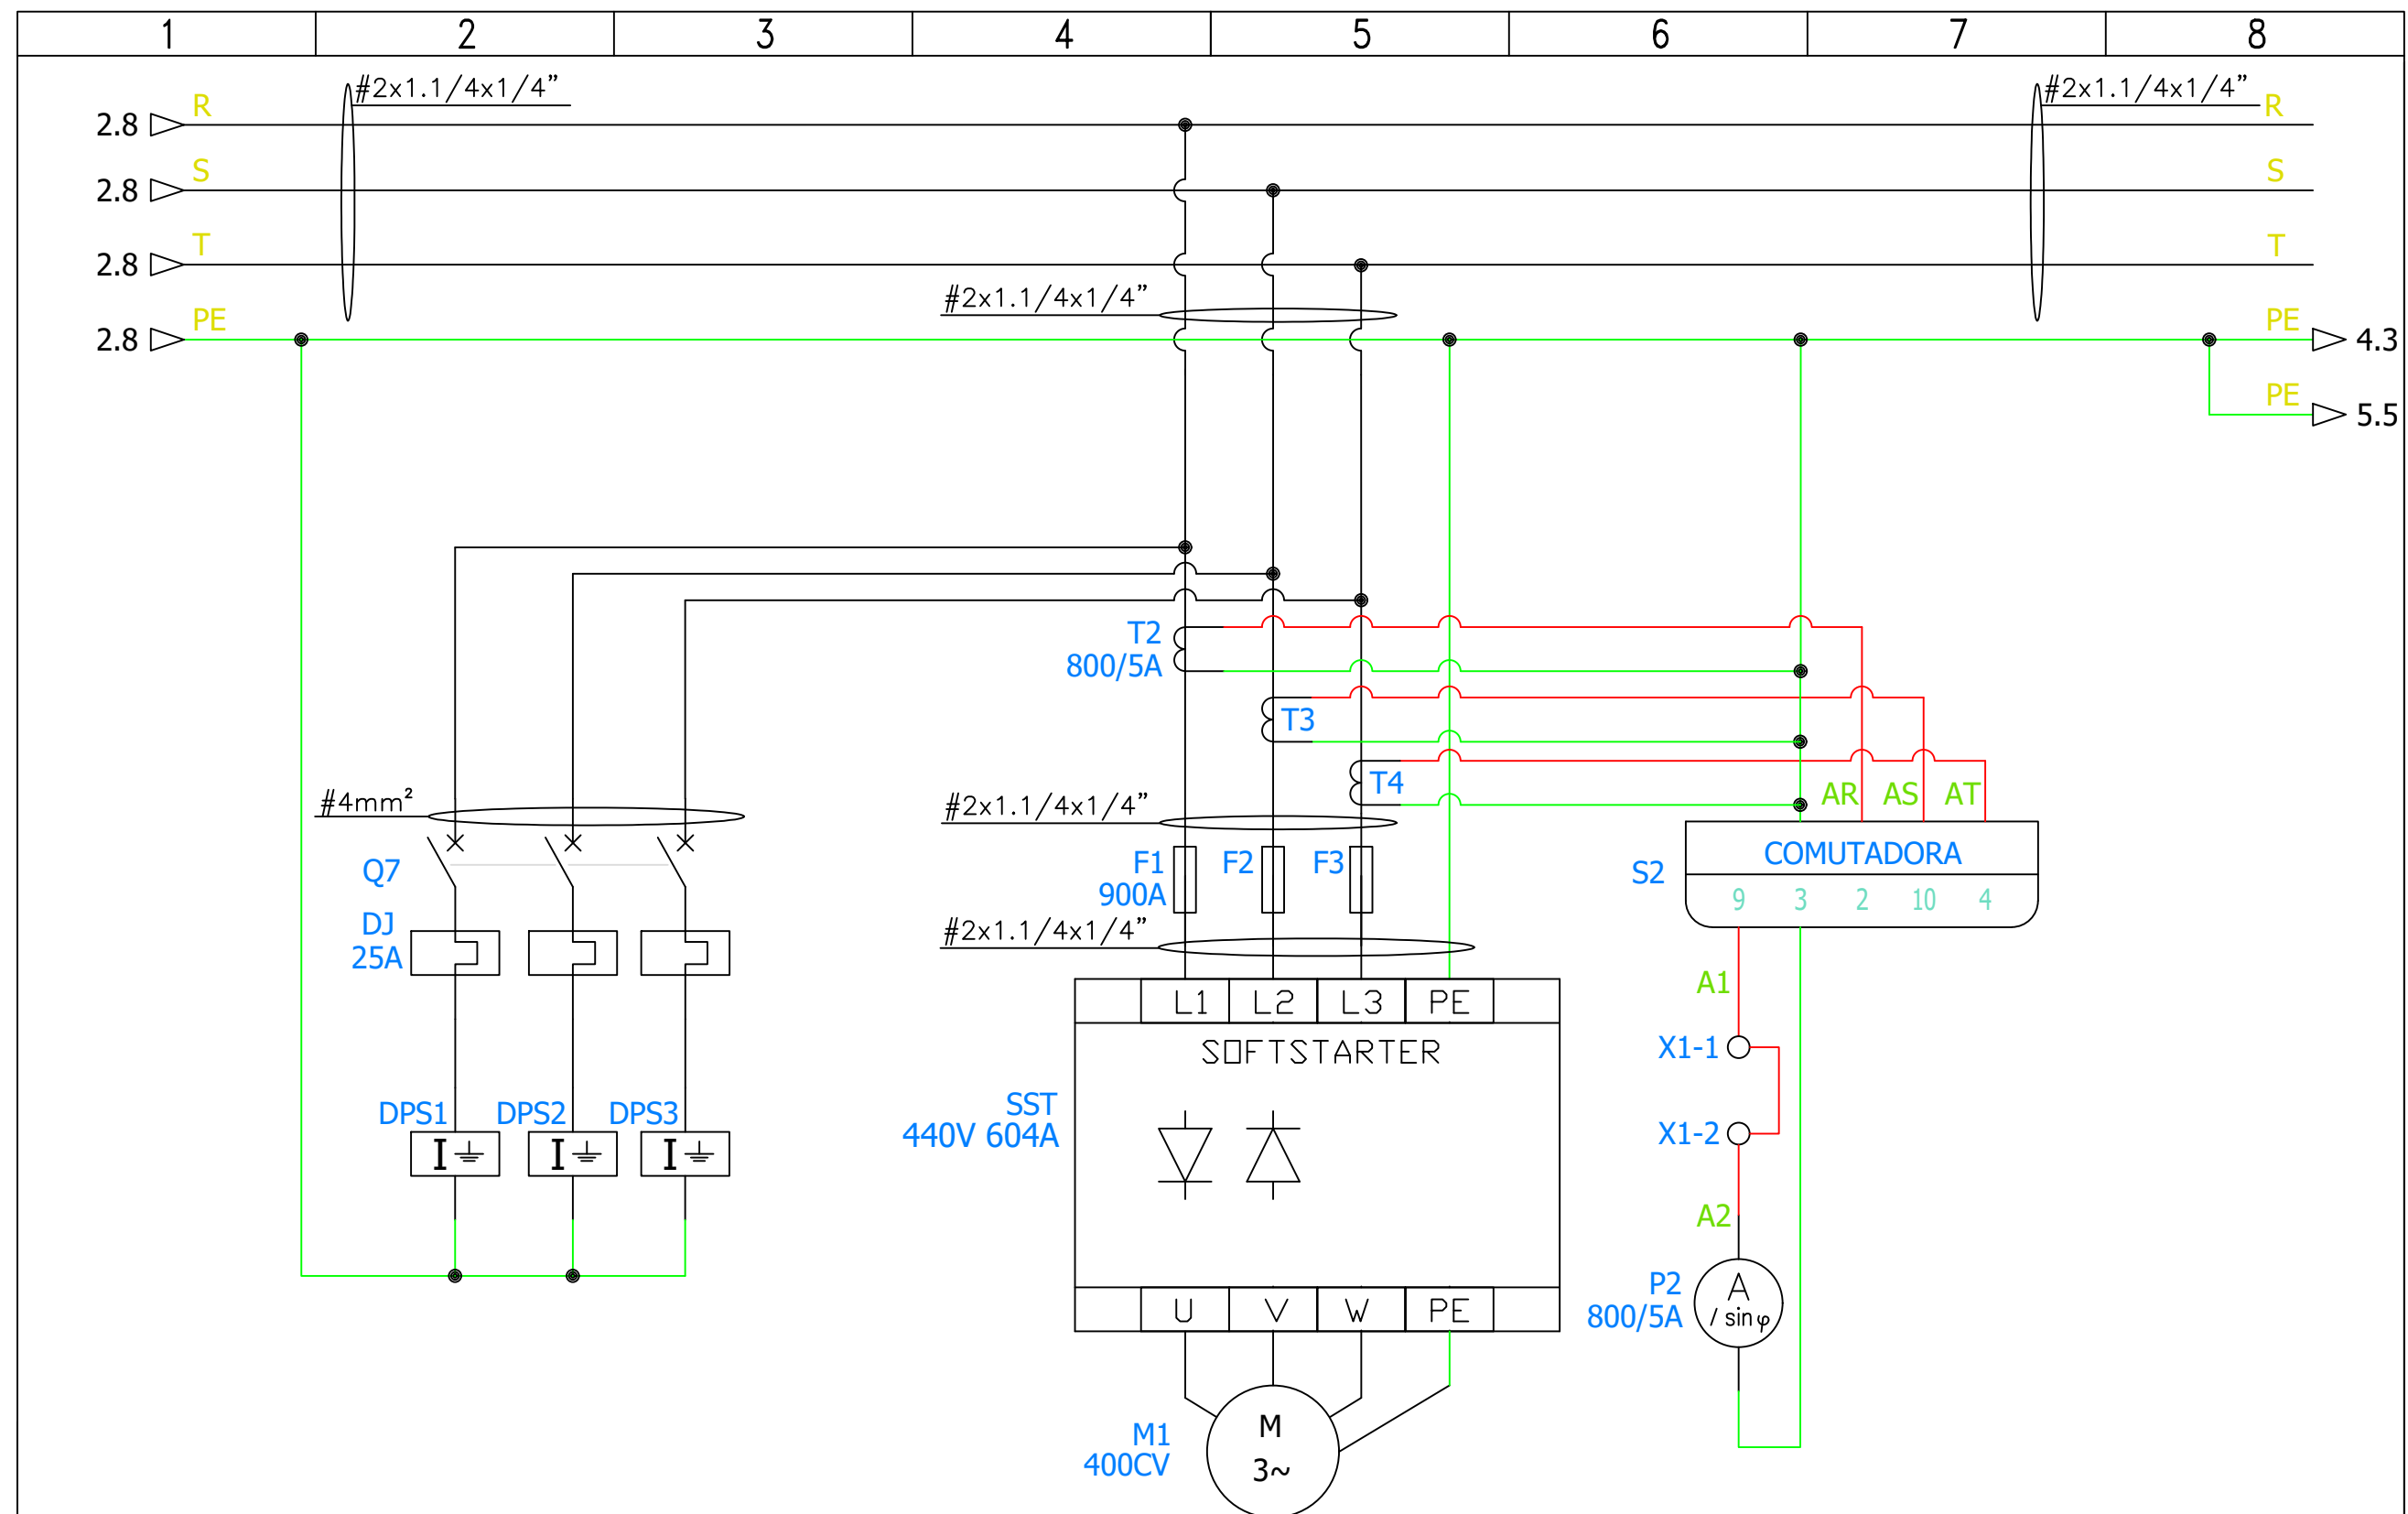
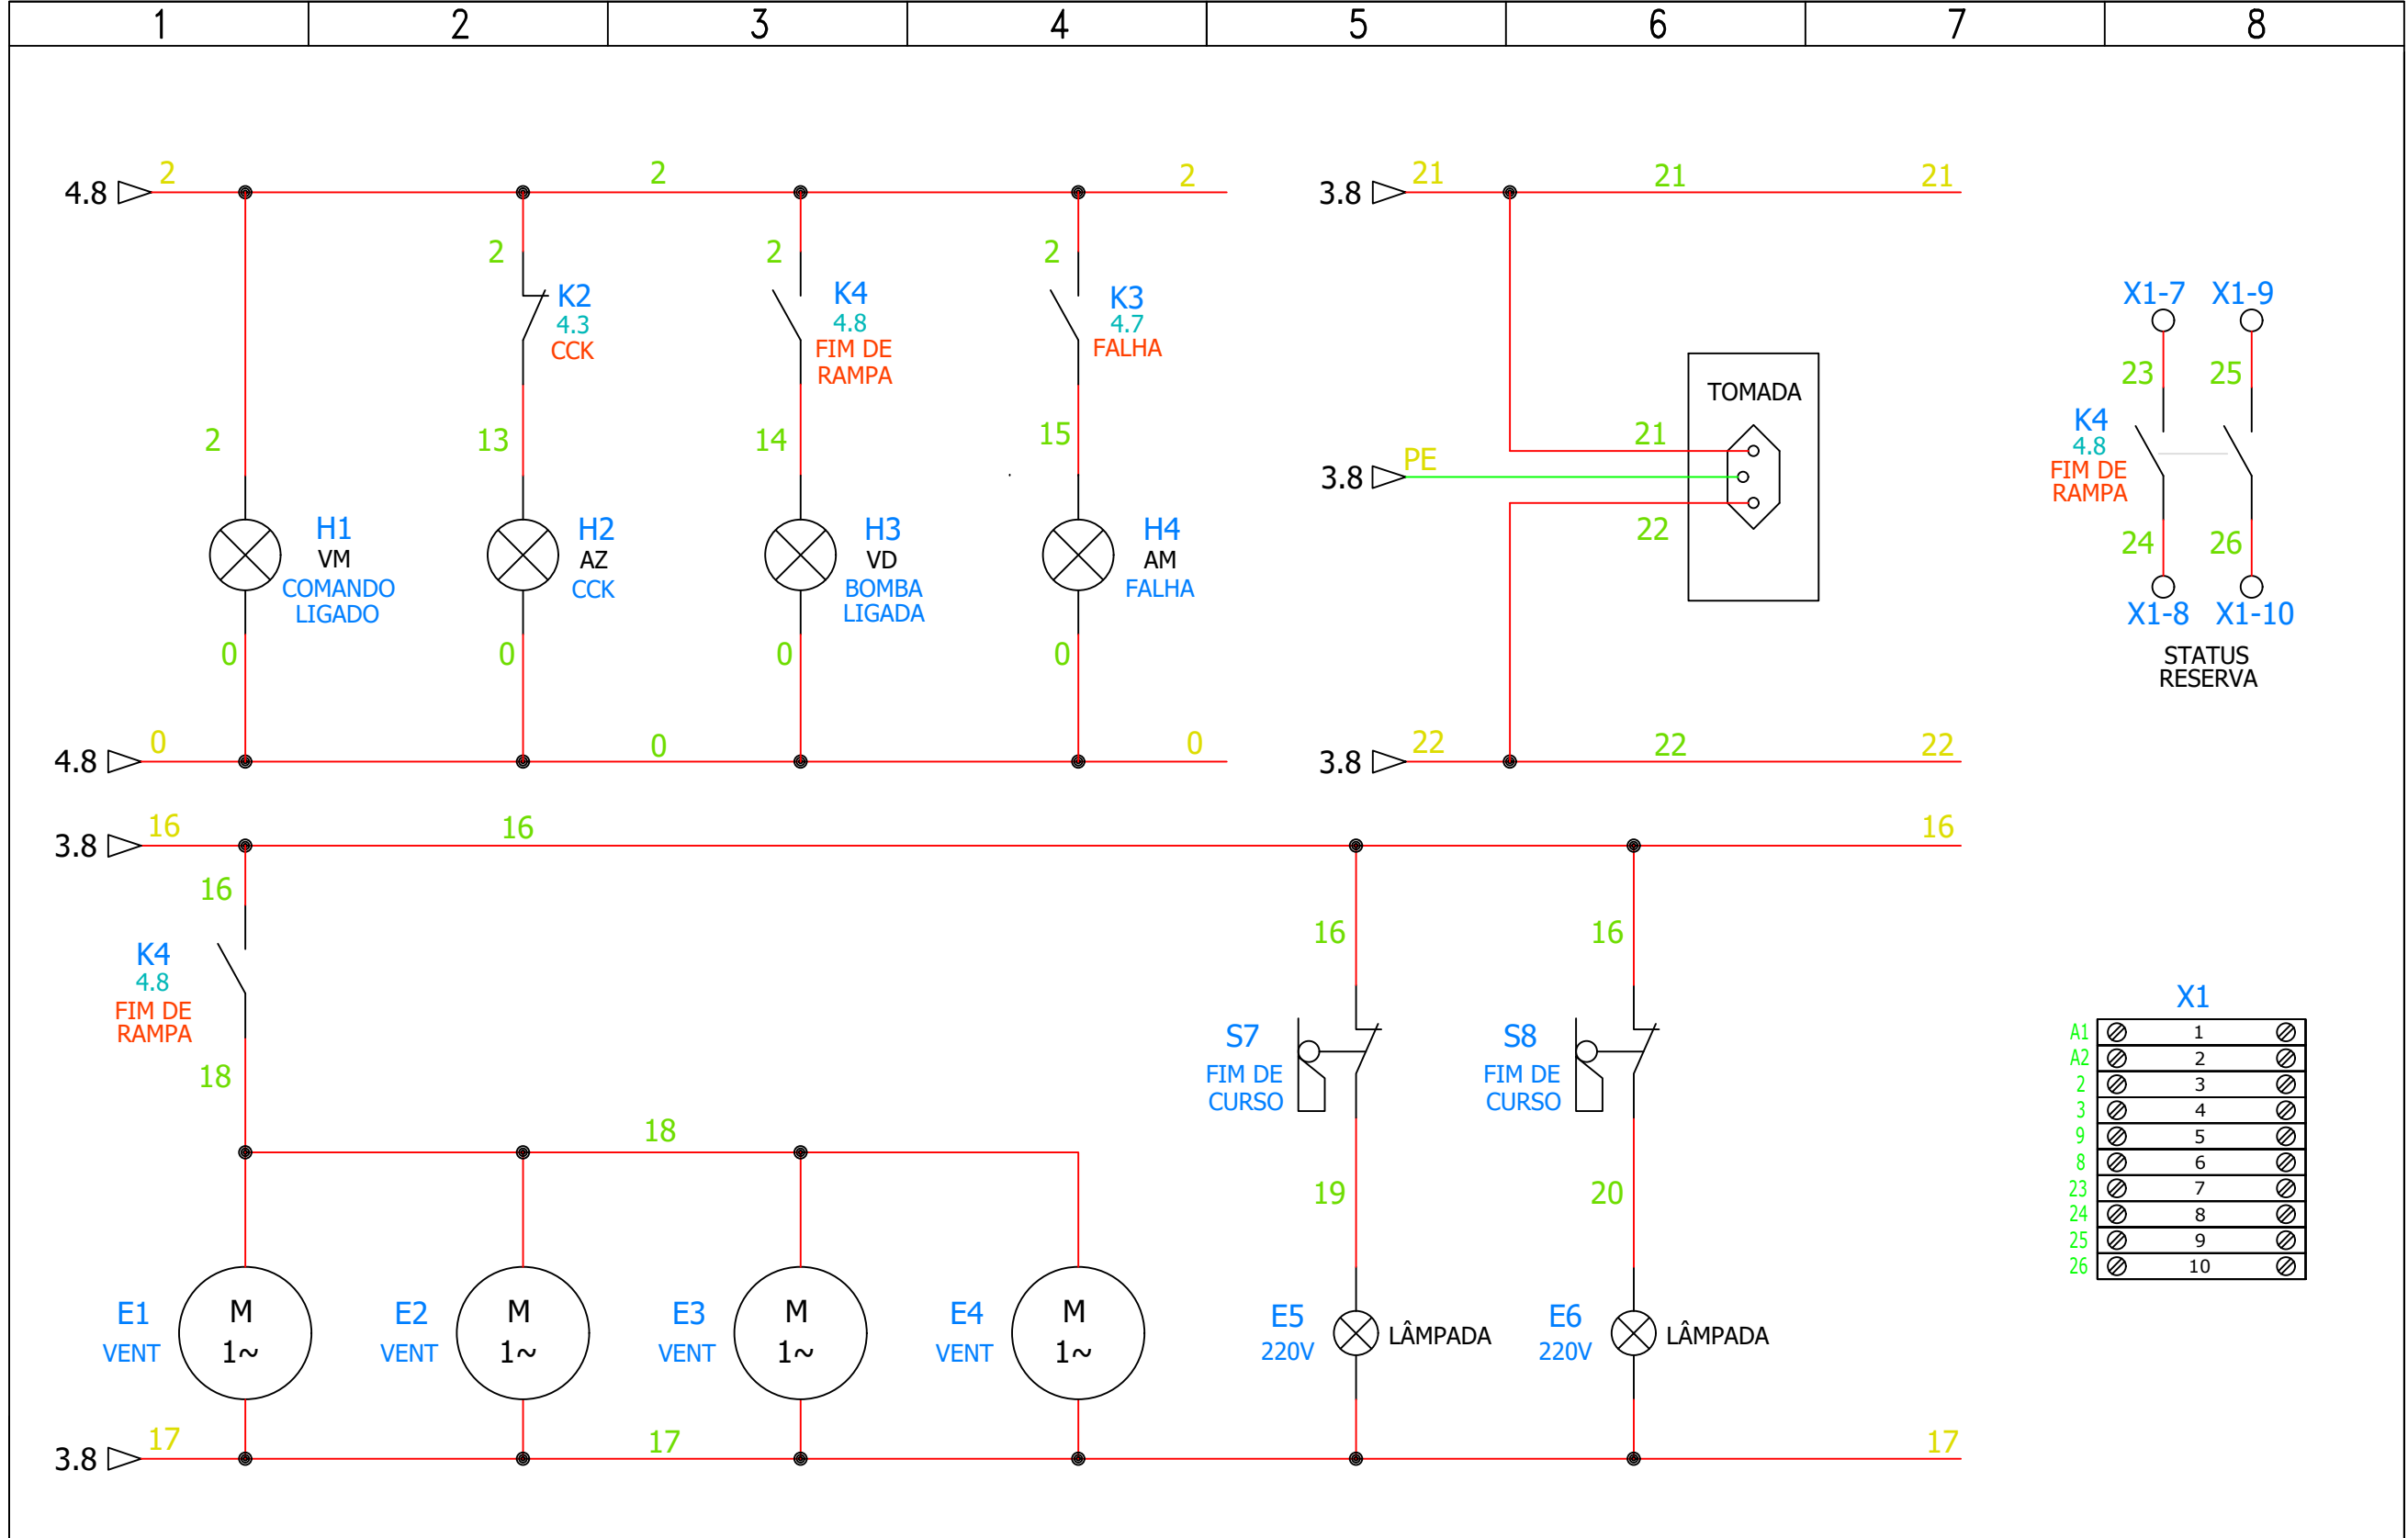
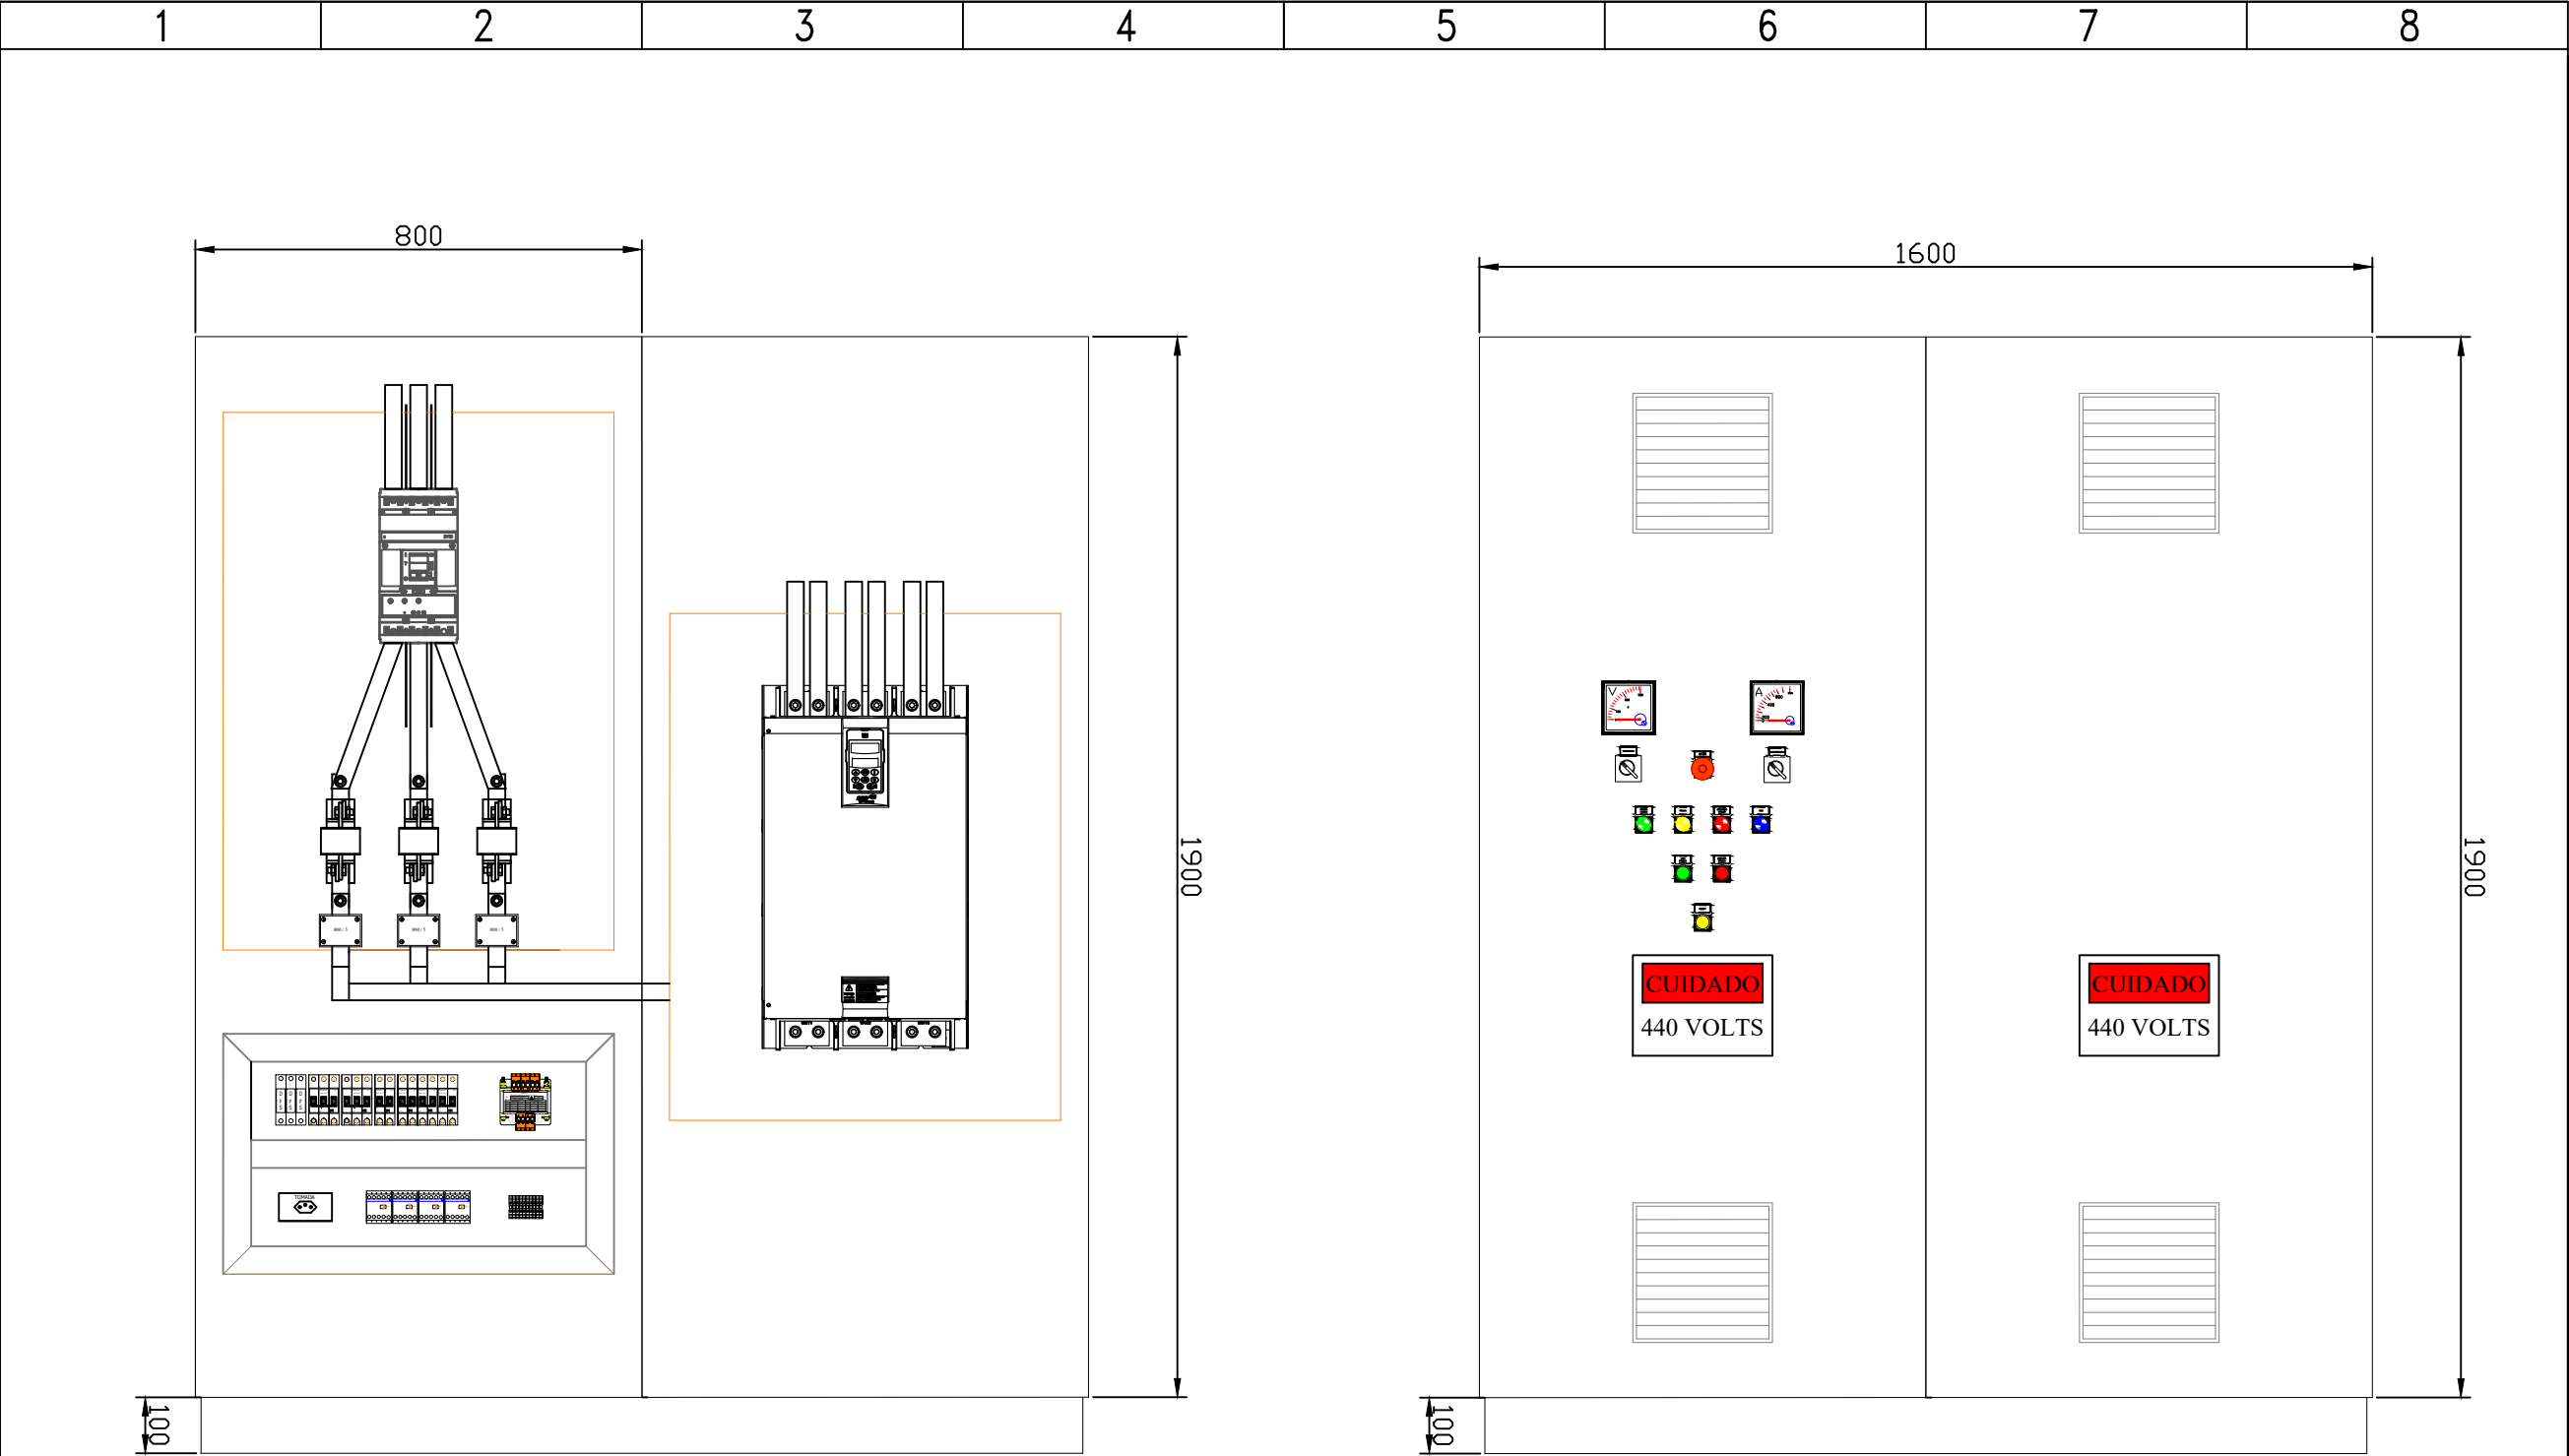


| | | | | | | | | |
|--|---|--|---|---|---|--|---|---|
| 1 | 2 | 3 | 4 | 5 | 6 | 7 | 8 | |
| <div>PAINEL DE ACIONAMENTO DA BOMBA DE RECALQUE 6 DA CAPTAÇÃO DO RIBEIRÃO FEIJÃO</div> | | | | | | | | |
| <div>S.A.A.E.</div> <div>ESTA ACEITAÇÃO NÃO ISENTA A CONTRATADA DAS RESPONSABILIDADES E OBRIGAÇÕES ESTABELICIDAS NO CONTRATO</div> | | <div>EXECUTADO POR</div> <div>DES.</div> <div>PROJ.</div> <div>APROVADO POR.</div> <div>ASS. CREA.</div> | | <div>SERVIÇO AUTÔNOMO DE ÁGUA E ESGOTO</div> <div>PAINEL DE ACIONAMENTO DA BOMBA DE RECALQUE 6 DA CAPTAÇÃO DO RIBEIRÃO FEIJÃO</div> | | <div></div> | | <div>Nº PROCESSO</div> <div>REV. CROQUI</div> <div>FOLHA 01 / 06</div> <div>ESCALA SEM ESCALA</div> |





| | | | | | | | |
|---|--|---------------|--|---|--|-------------------|--|
| S.A.A.E. | | EXECUTADO POR | | SERVIÇO AUTÔNOMO DE ÁGUA E ESGOTO | | Nº PROCESSO | |
| ESTA ACEITAÇÃO NÃO ISENTA A CONTRATADA DAS RESPONSABILIDADES E OBRIGAÇÕES ESTABELICIDAS NO CONTRATO | | | | PAINEL DE ACIONAMENTO DA BOMBA DE RECALQUE 6 DA CAPTAÇÃO DO RIBEIRÃO FEIJÃO | | REV. CROQUI | |
| ANALIZADO: / | | DES. | | | | FOLHA 05 / 06 | |
| ACEITO: / | | PROJ. | | | | ESCALA SEM ESCALA | |
| VISTO: / | | APROVADO POR. | | | | | |
| | | ASS. CREA. | | | | | |



| | | | | | | | |
|---|---|---------------|-------|---|--|-------------------|--------|
| S.A.A.E. | | EXECUTADO POR | | SERVIÇO AUTÔNOMO DE ÁGUA E ESGOTO | | Nº PROCESSO | |
| ESTA ACEITAÇÃO NÃO ISENTA A CONTRATADA DAS RESPONSABILIDADES E OBRIGAÇÕES ESTABELICIDAS NO CONTRATO | | | | PAINEL DE ACIONAMENTO DA BOMBA DE RECALQUE 6 DA CAPTAÇÃO DO RIBEIRÃO FEIJÃO | | REV. | CROQUI |
| ANALIZADO: | / | DES. | | | | FOLHA 06 / 06 | |
| ACEITO: | / | PROJ. | | | | ESCALA SEM ESCALA | |
| VISTO: | / | APROVADO POR. | | | | | |
| | | ASS. | CREA. | | | | |